


Identificativa Catastali:
Sezione: _____
Foglio: _____
Particella: _____
Subalterno: _____

Compilata da:
Condotta Luigi
Iscritto all'albo:
Geometri
Prov. Treviso N. 2276

cheda n. 1 Scala 1:200

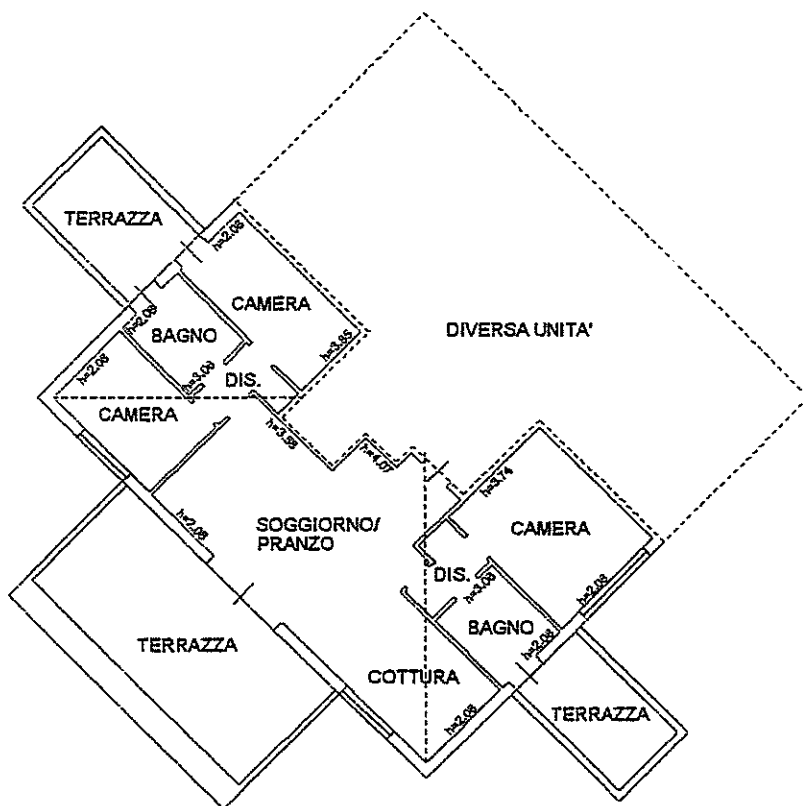

PIANTA PIANO QUARTO



Identificativi Catastali:

Sezione: *

Foglio:

Particella:

Subalterno: .

Compilata da:
Tronchin Riccardo


Iscritto all'albo:
Architetti

Prov. Treviso

N. 339

Scheda n. 1

Scala 1:200

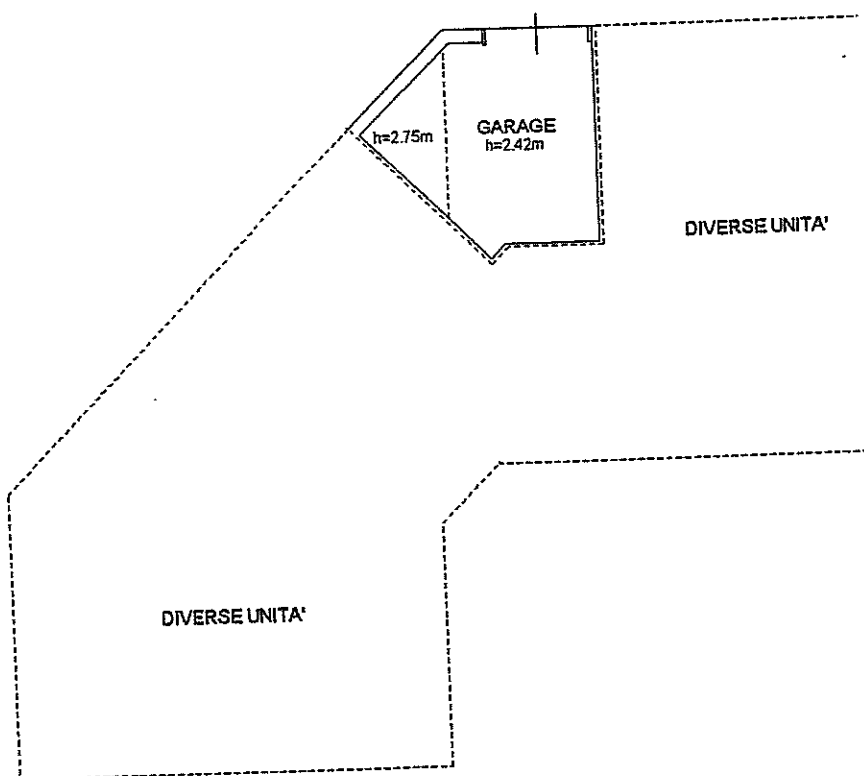

PIANTA PIANO INTERRATO

