



PIANTA PIANO TERRA CON GIARDINO

Area di proprietà circa 900 m²

Scala 1:200

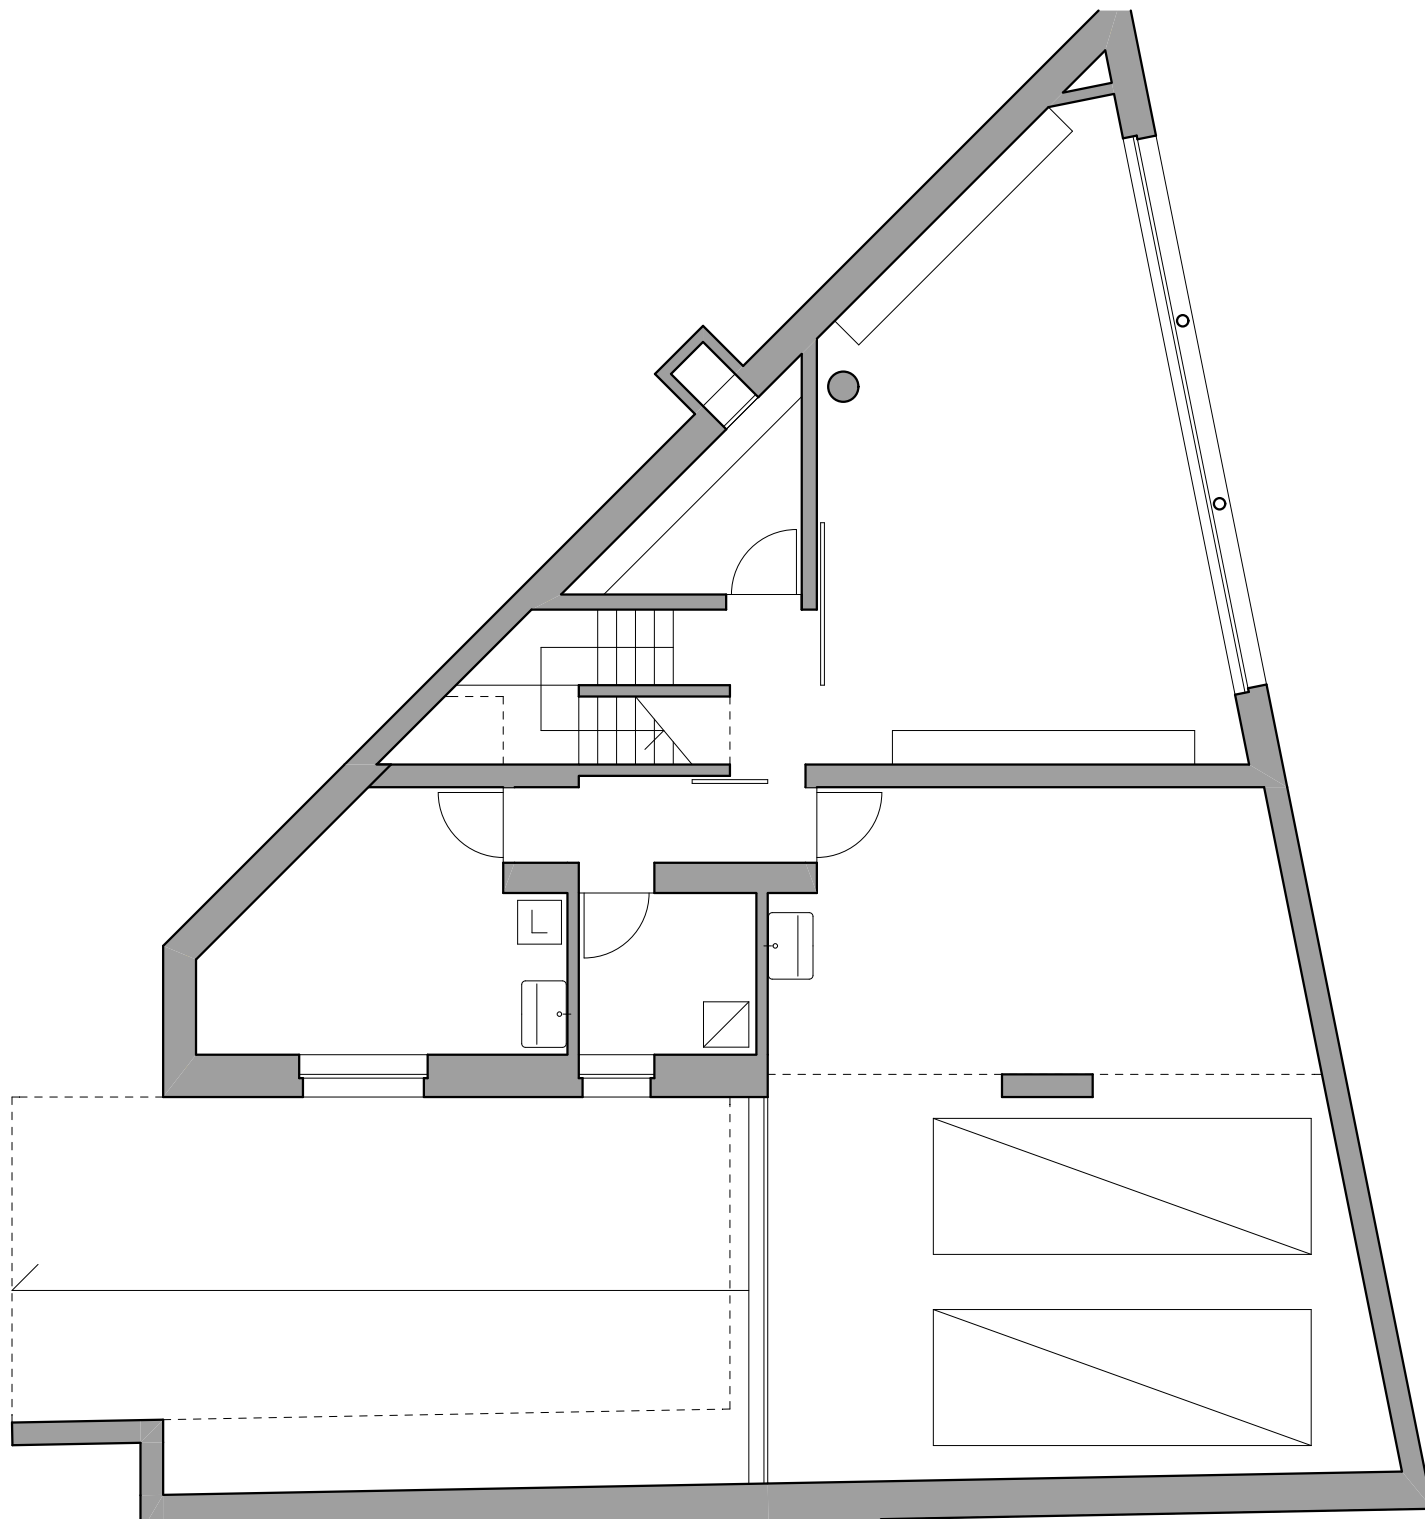


**PIANTA PIANO
SEMINTERRATO**
Superficie lorda 170 m²
Scala 1:100

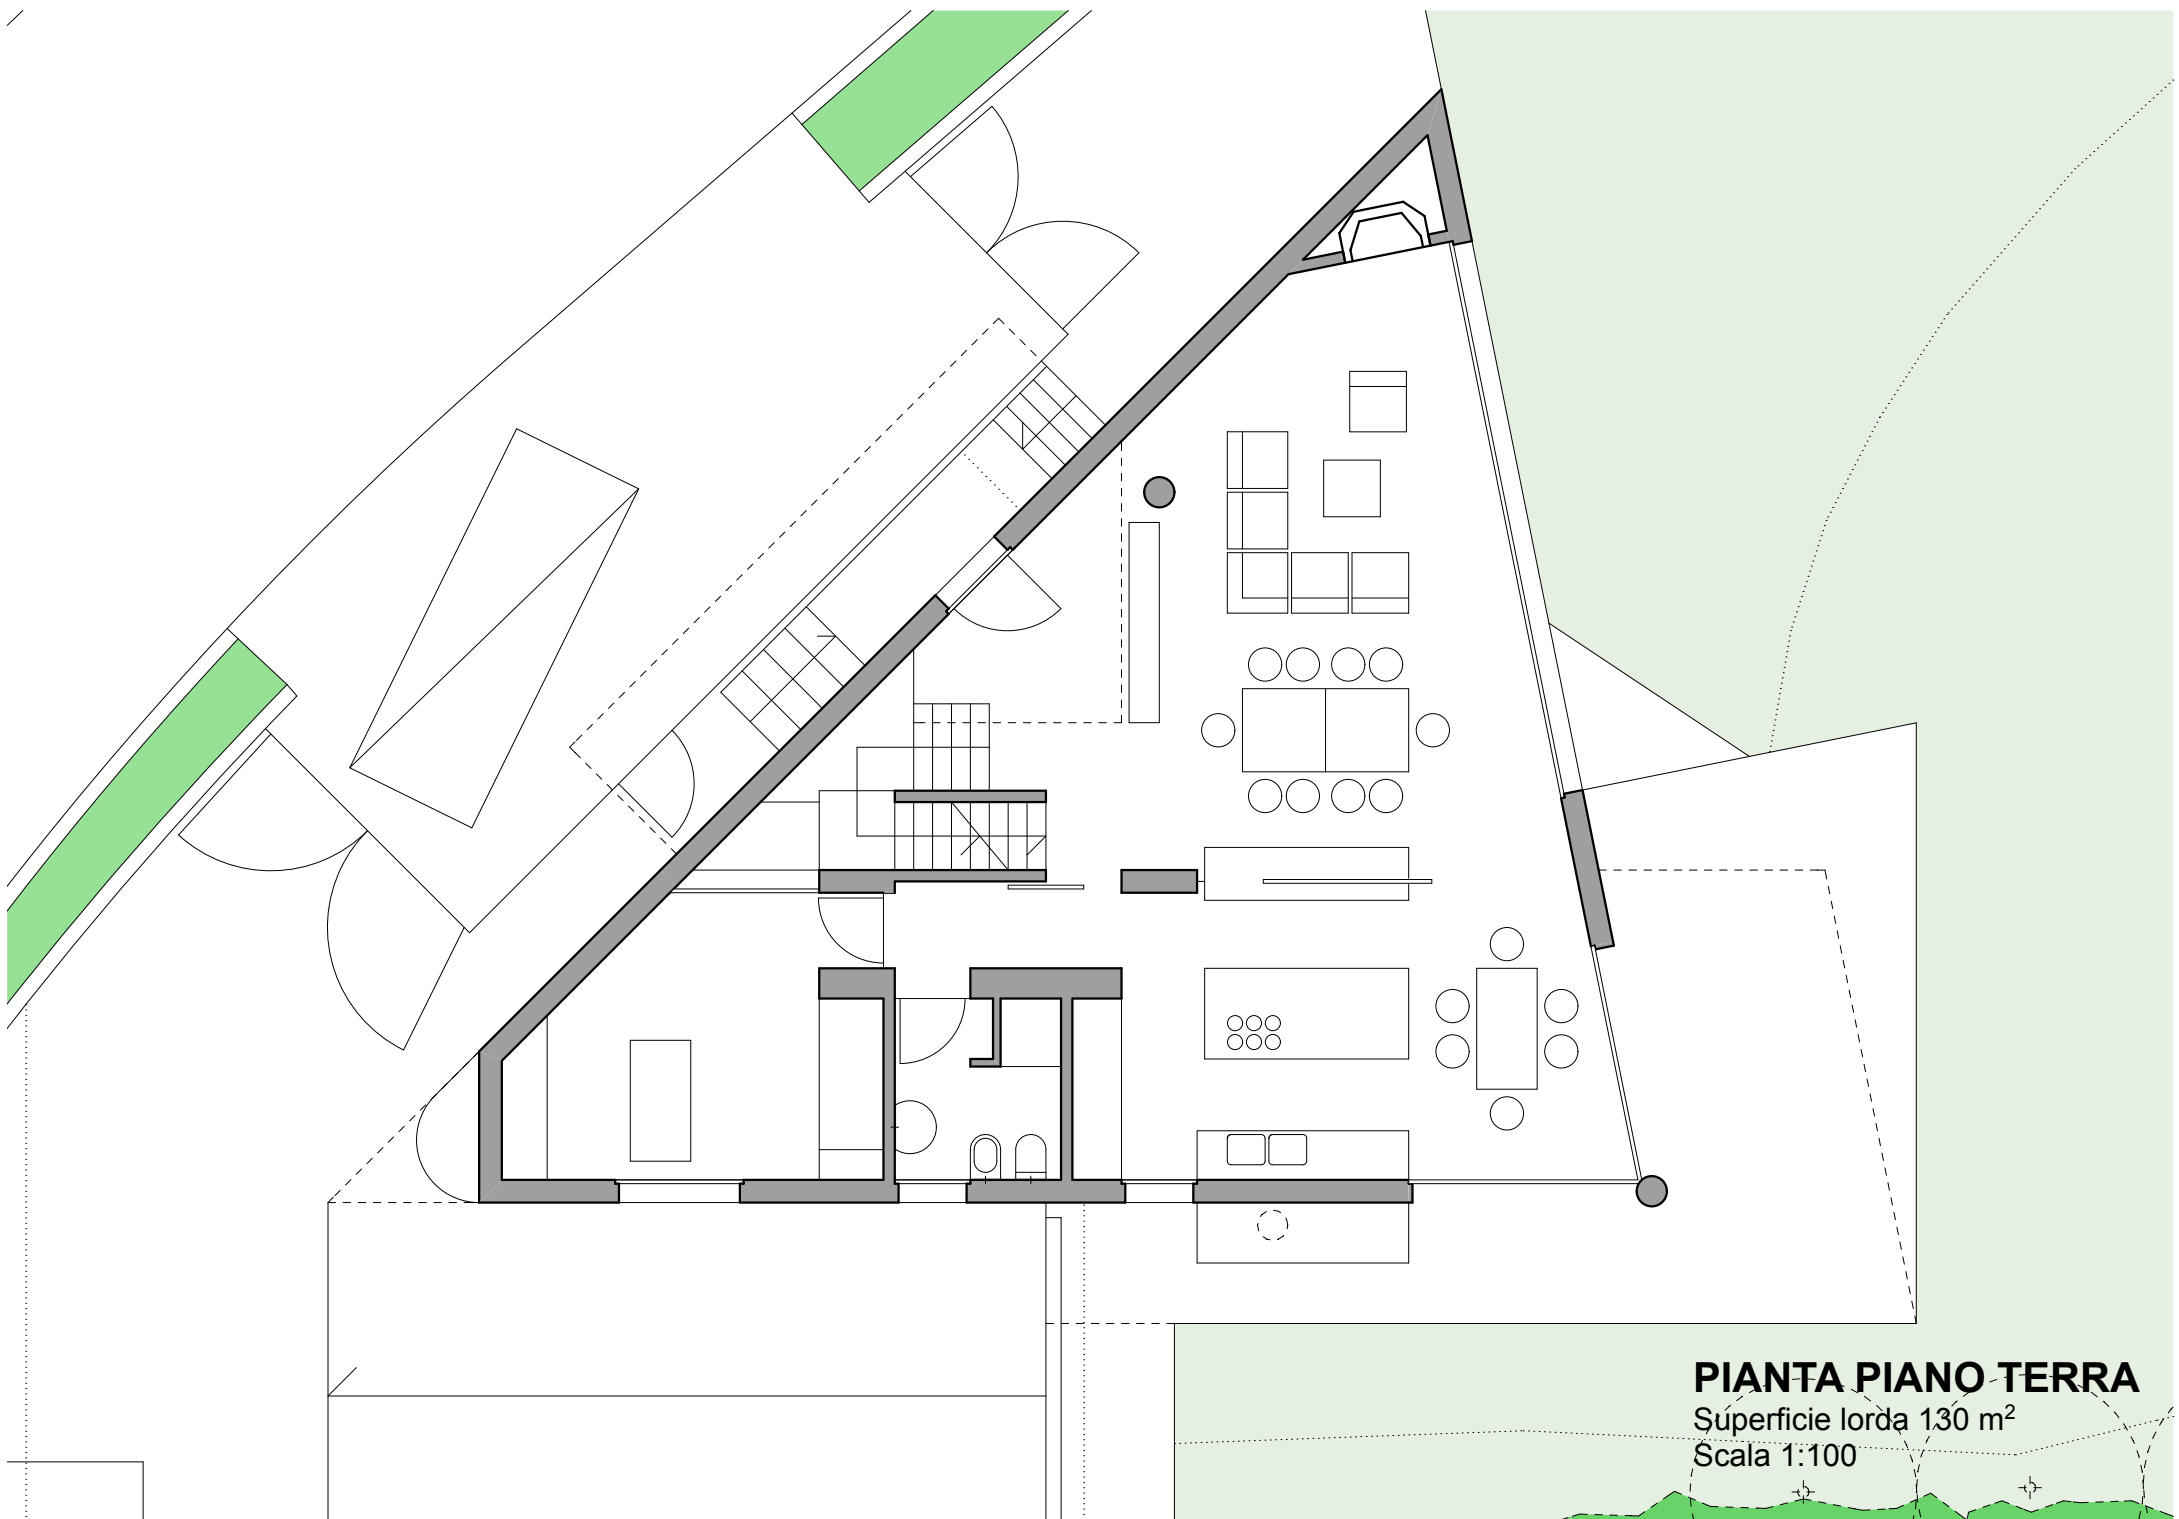

PIANTA PIANO TERRA

Superficie lorda 130 m²


Scala 1:100

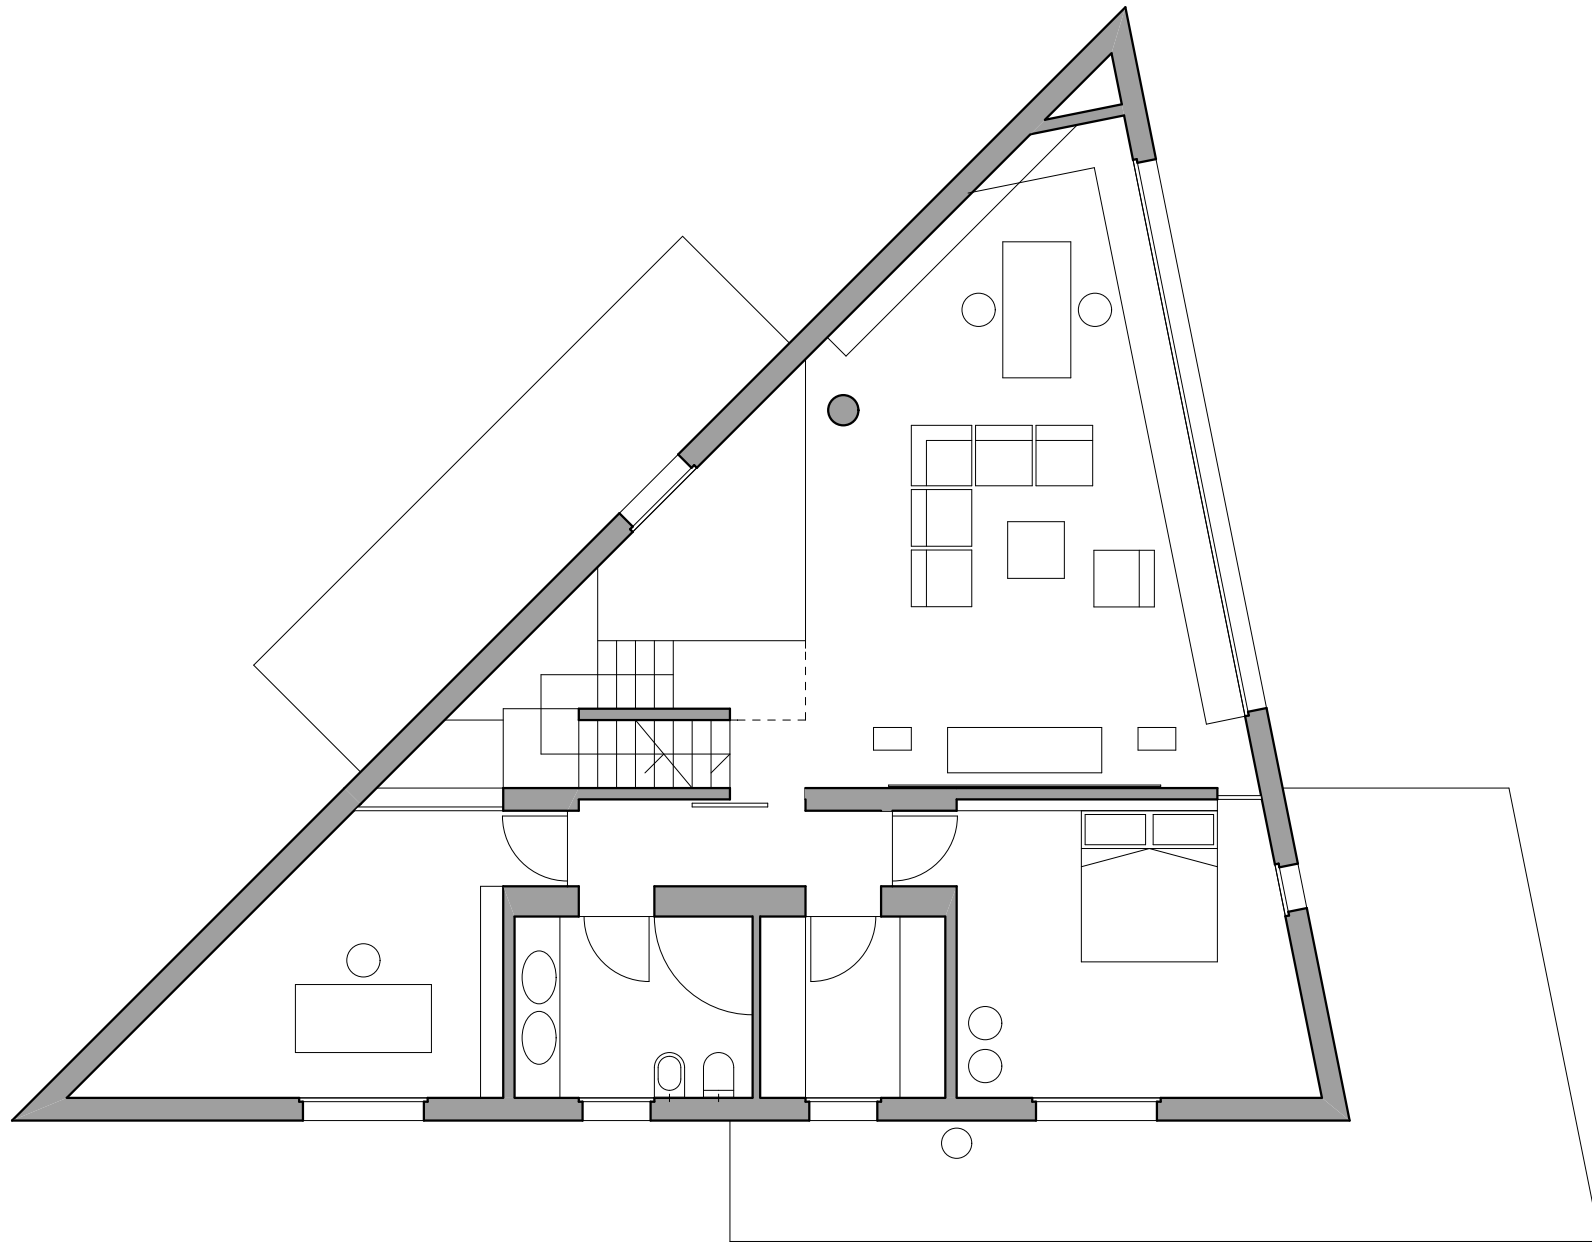

PIANTA PIANO PRIMO

Superficie lorda 130 m²

Scala 1:100

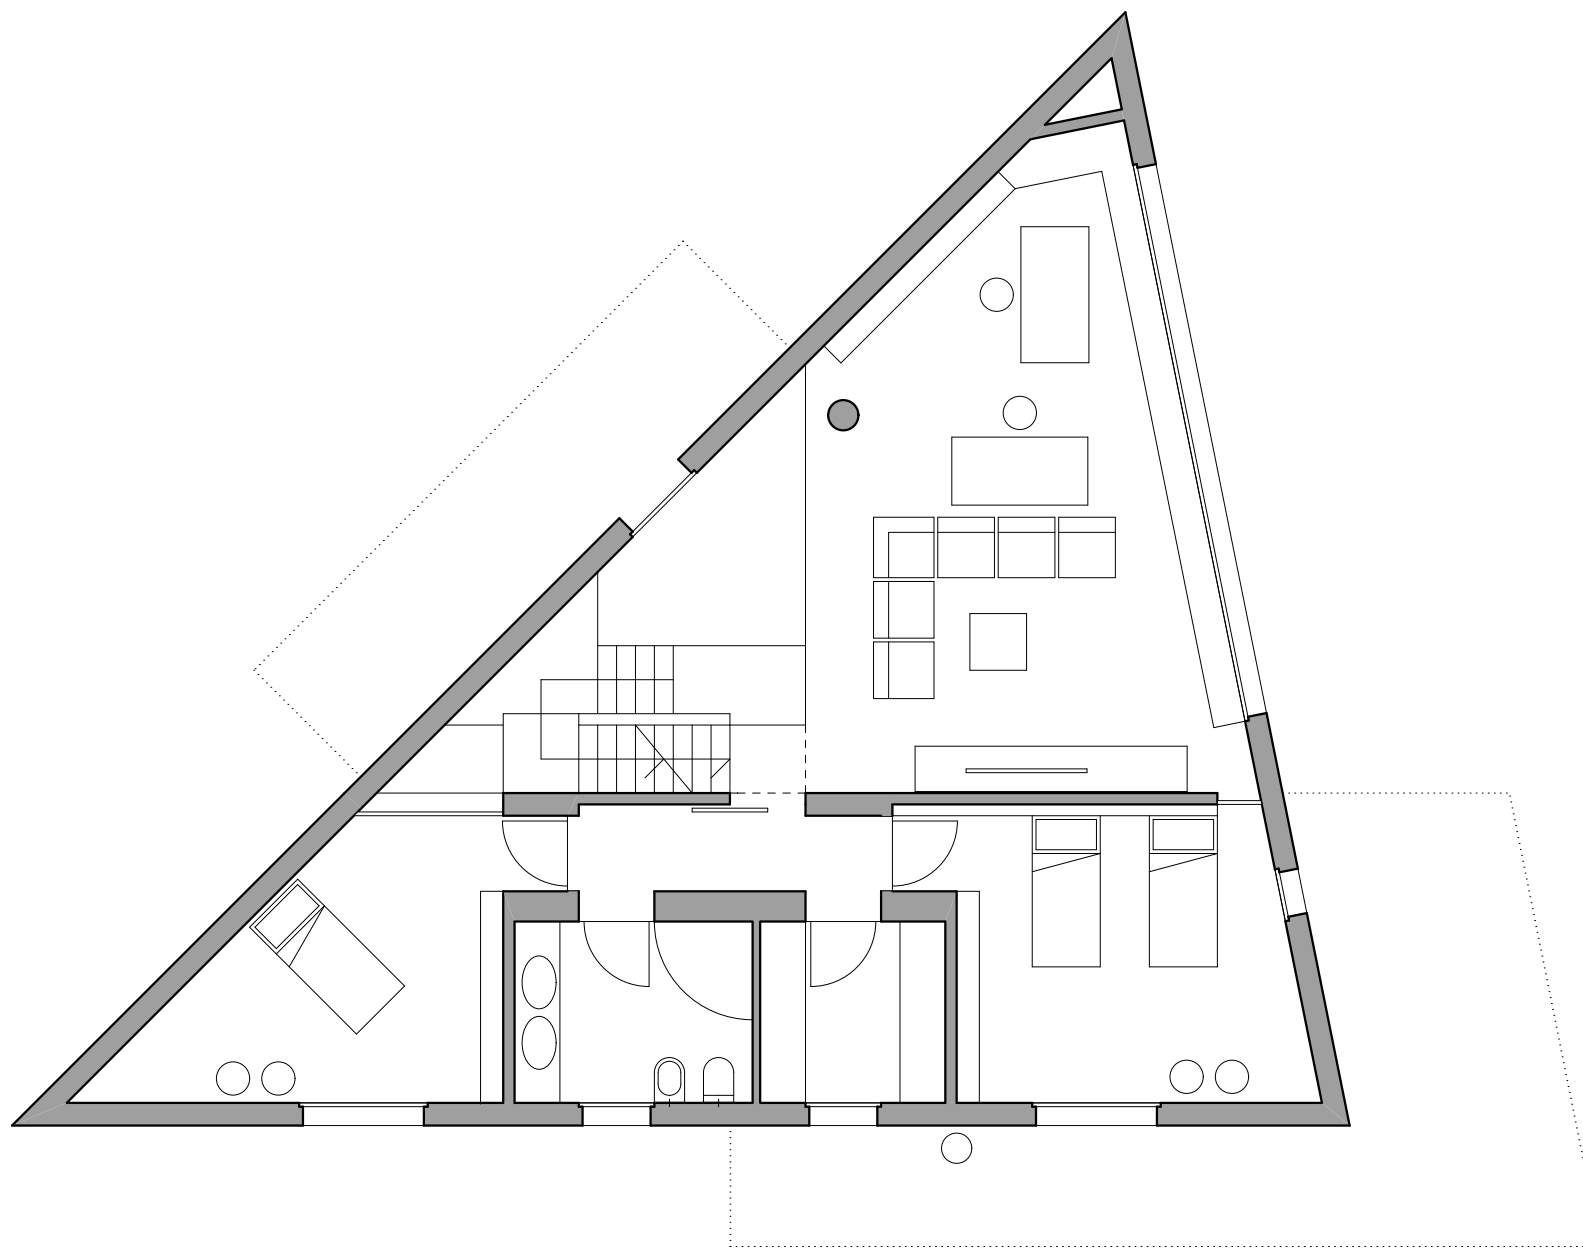

PIANTA PIANO SECONDO

Superficie lorda 130 m²

Scala 1:100