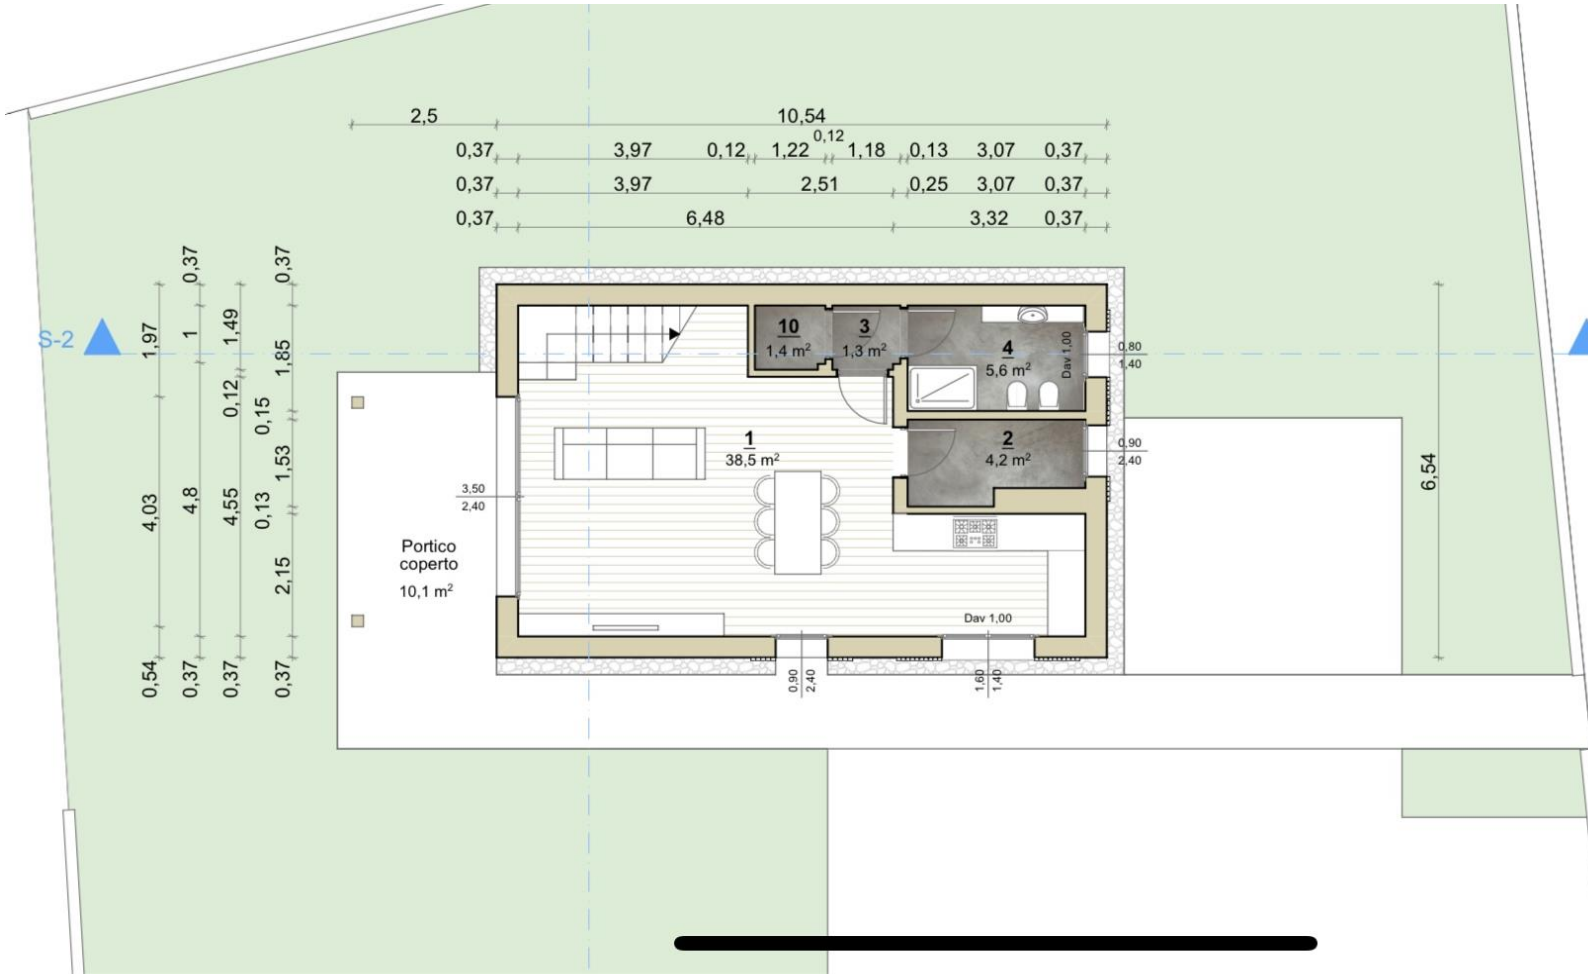

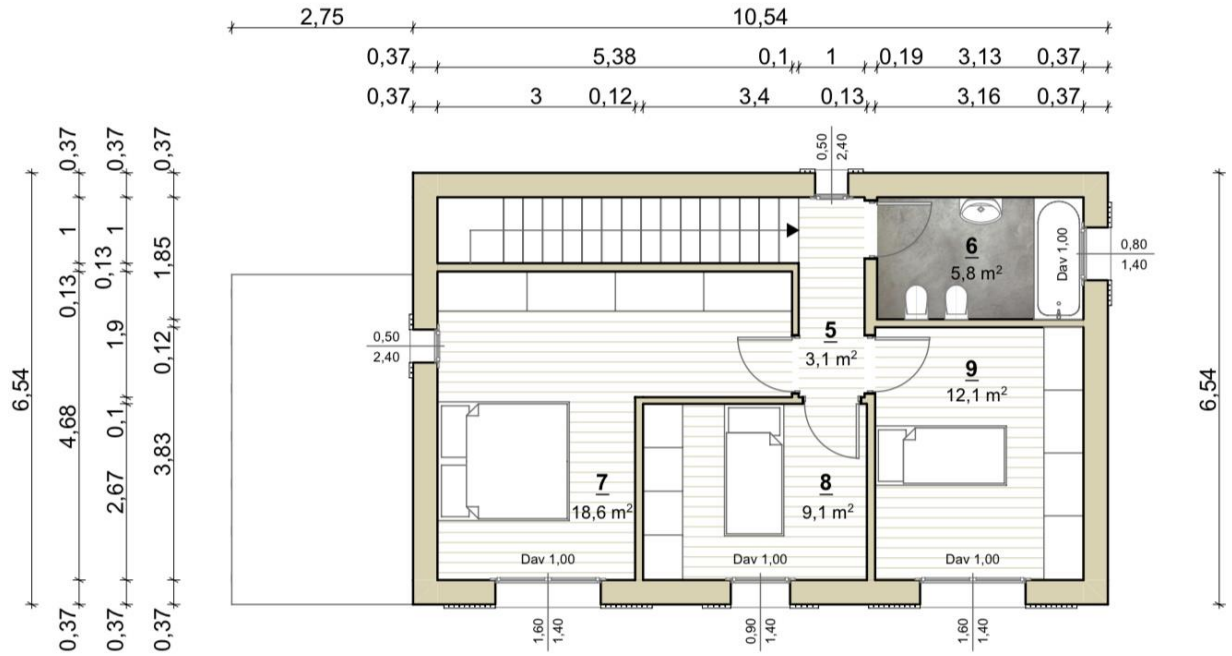

Pianta Piano Primo