Agenzia delle Entrate
CATASTO FABBRICATI
Ufficio Provinciale di
Treviso

Dichiarazione protocollo n. TV0042628 del 01/04/2021

Comune di Treviso

Via Montello civ. 28

Identificativi Catastali:
Sezione: C
Foglio: 5
Particella: 304
Subalterno: 58

Compilata da:
Zaffalon Oscar

Iscritto all'albo:
Geometri

Prov. Treviso N. 02360

animetria
heda n. 1 Scala 1: 200

ALLEGATO	REPERTORIO N°
A	283124

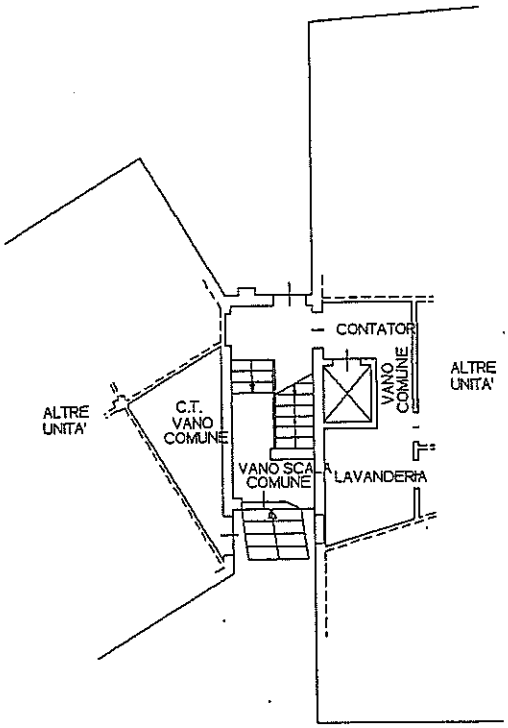

PIANO TERRA

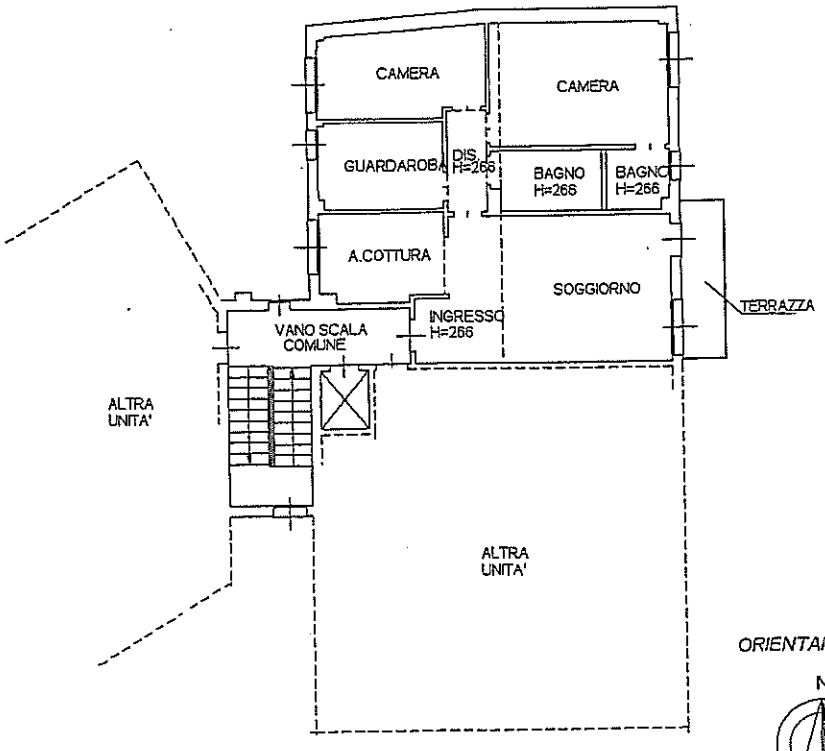

PIANO QUARTO
H=290

ORIENTAMENTO
N

Catasto dei Fabbricati - Situazione al 15/06/2021 - Comune di TREVISO (L407) - < Sez.Urb.: C - Foglio: 5 - Particella: 304 - Subalterno: 58 >
VIA MONTELLO n. 28 piano: T-4;

Data: 15/06/2021 - n. T185112 - Richiedente: RMNSVT52H05I754P

Agenzia delle Entrate
CATASTO FABBRICATI
Ufficio Provinciale di
Treviso

Dichiarazione protocollo n. TV0076322 del 19/07/2019

Planimetria di u.i.u. in Comune di Treviso

Via Montello civ. 28

Identificativi Catastali:	Compilata da:
Sezione: C	Battaiotto Rolando
Foglio: 5	Iscritto all'albo: Architetti
Particella: 304	Prov. Venezia N. 3131
Subalterno: 59	

Scheda n. 1 Scala 1:200

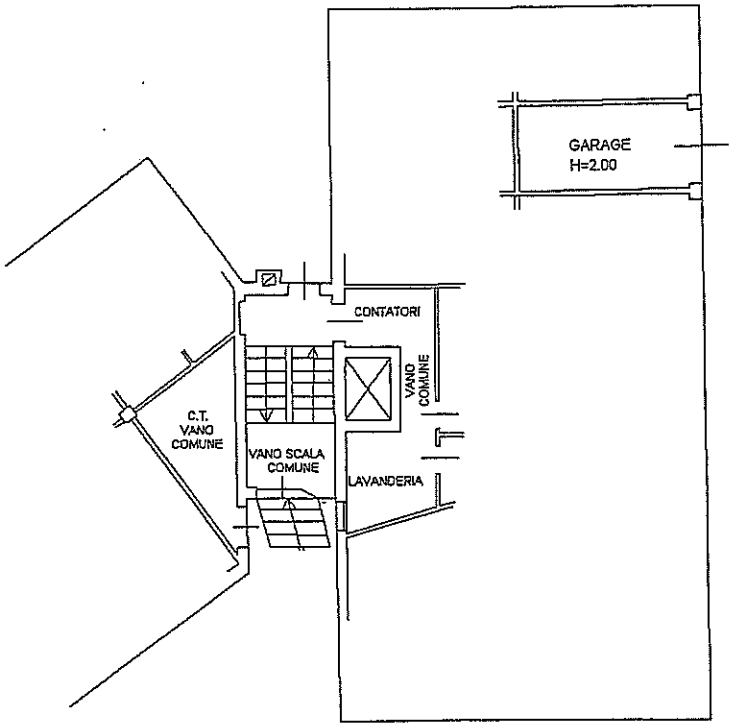

PIANO TERRA (P.T.)
H=2.90

nord

scala 1:200

Catasto dei Fabbricati - Situazione al 15/06/2021 - Comune di TREVISO (L407) - < Sez.Urb.: C - Foglio: 5 - Particella: 304 - Subalterno: 59 >
VIA MONTELLO n. 28 piano: T;

Ultima planimetria in atti

Data: 15/06/2021 - n. T185112 - Richiedente: RMNSVT52H05I754P
Totale schede: 1 - Formato di acquisizione: A4(210x297) - Formato stampa richiesto: A4(210x297)